

PIANO DI SICUREZZA ED EVACUAZIONE

ISTITUTO COMPRENSIVO di BEREGUARDO

SEDE DI BEREGUARDO Scuola Primaria

Codice Penale art. 437

Rimozione od omissione dolosa di cautele contro infortuni sul lavoro


Chiunque omette di collocare impianti apparecchi o segnali destinati a prevenire disastri o infortuni sul lavoro ovvero li rimuove o li danneggia è

punito con la reclusione da 6 mesi a 5 anni

Se dal fatto deriva un disastro o un infortunio la pena è della reclusione da 3 a 10 anni

LEGENDA			
	VOI SIETE QUI		PUNTO DI RACCOLTA
	VIE DI FUGA		CASSETTA DI PRONTO SOCCORSO
	USCITE DI EMERGENZA		ACCESSO CHIUSO
			INTERCETTAZIONE GAS
			ALLARME ANTINCENDIO
			ESTINTORE PORTATILE
			IDRANTE
			POSTO TELEFONICO
			QUADRO ELETTRICO

Redatto dall' RSPP
Prof. Gianfranco Greca

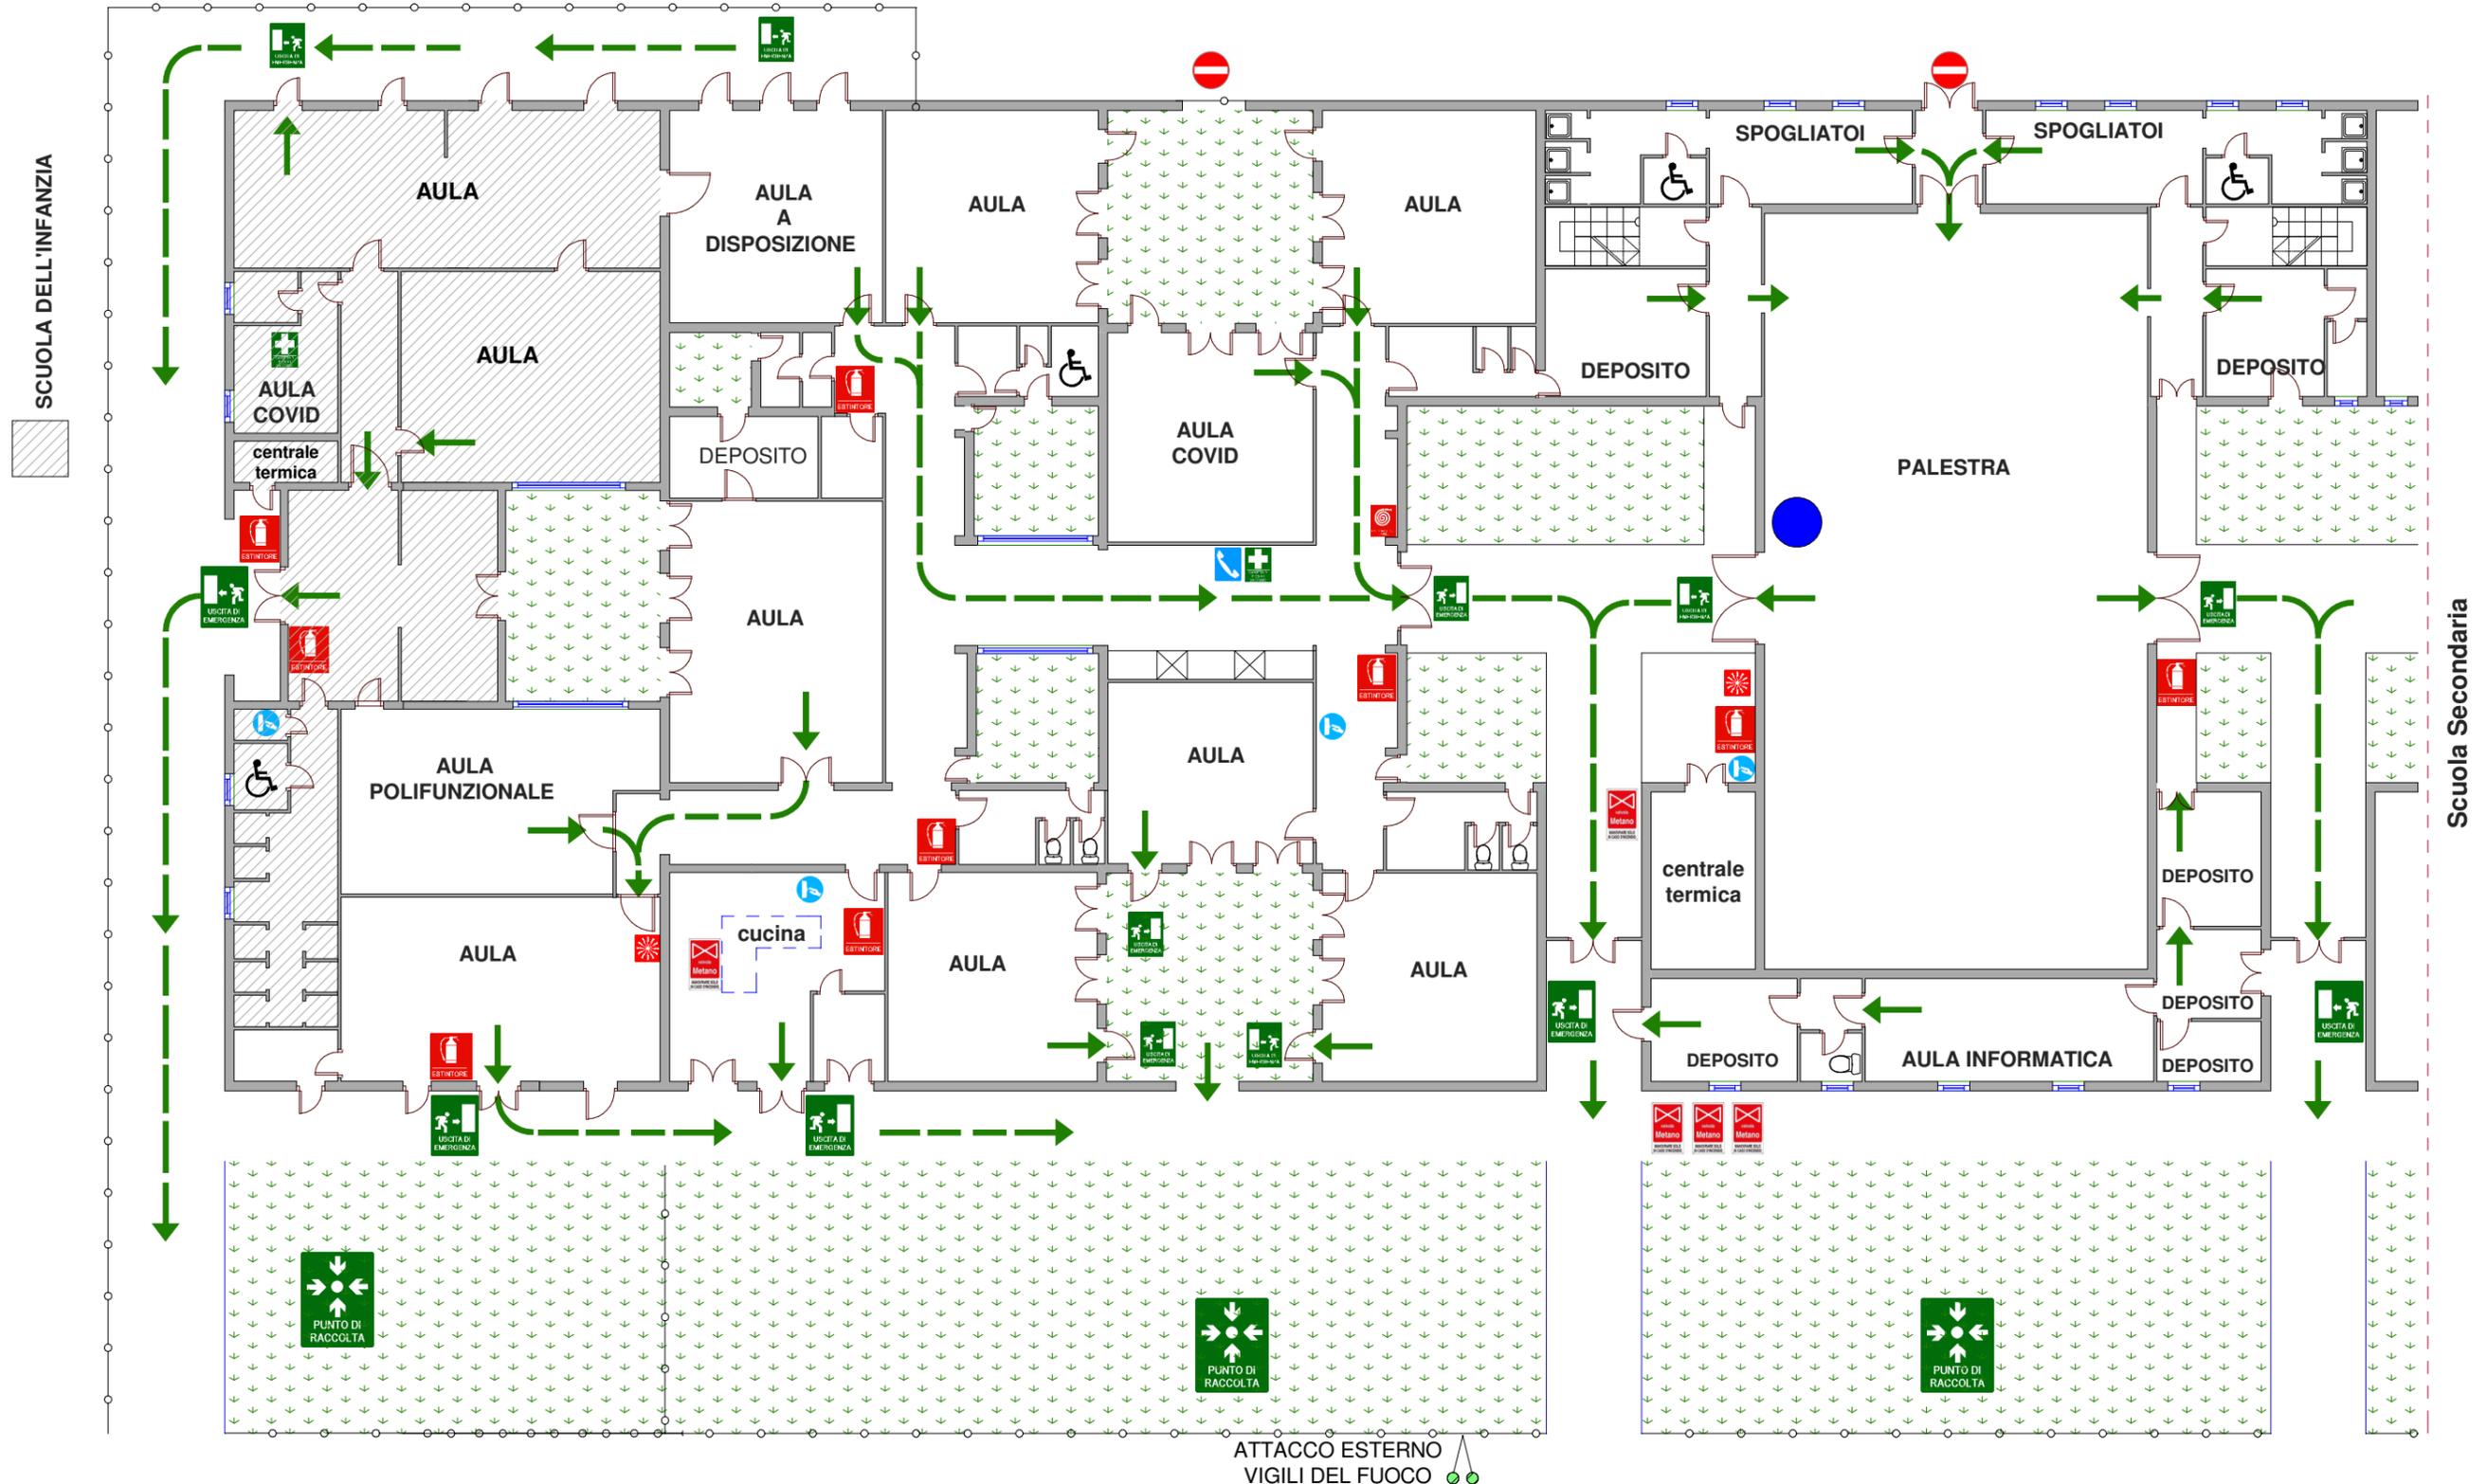

PIANO DI SICUREZZA ED EVACUAZIONE

ISTITUTO COMPRENSIVO di BEREGUARDO

SEDE DI BEREGUARDO Scuola Primaria

Codice Penale art. 437

Rimozione od omissione dolosa di cautele contro infortuni sul lavoro


Chiunque omette di collocare impianti apparecchi o segnali destinati a prevenire disastri o infortuni sul lavoro ovvero li rimuove o li danneggia è

punito con la reclusione da 6 mesi a 5 anni

Se dal fatto deriva un disastro o un infortunio la pena è della reclusione da 3 a 10 anni



Redatto dall' RSPP
Prof. Gianfranco Greca

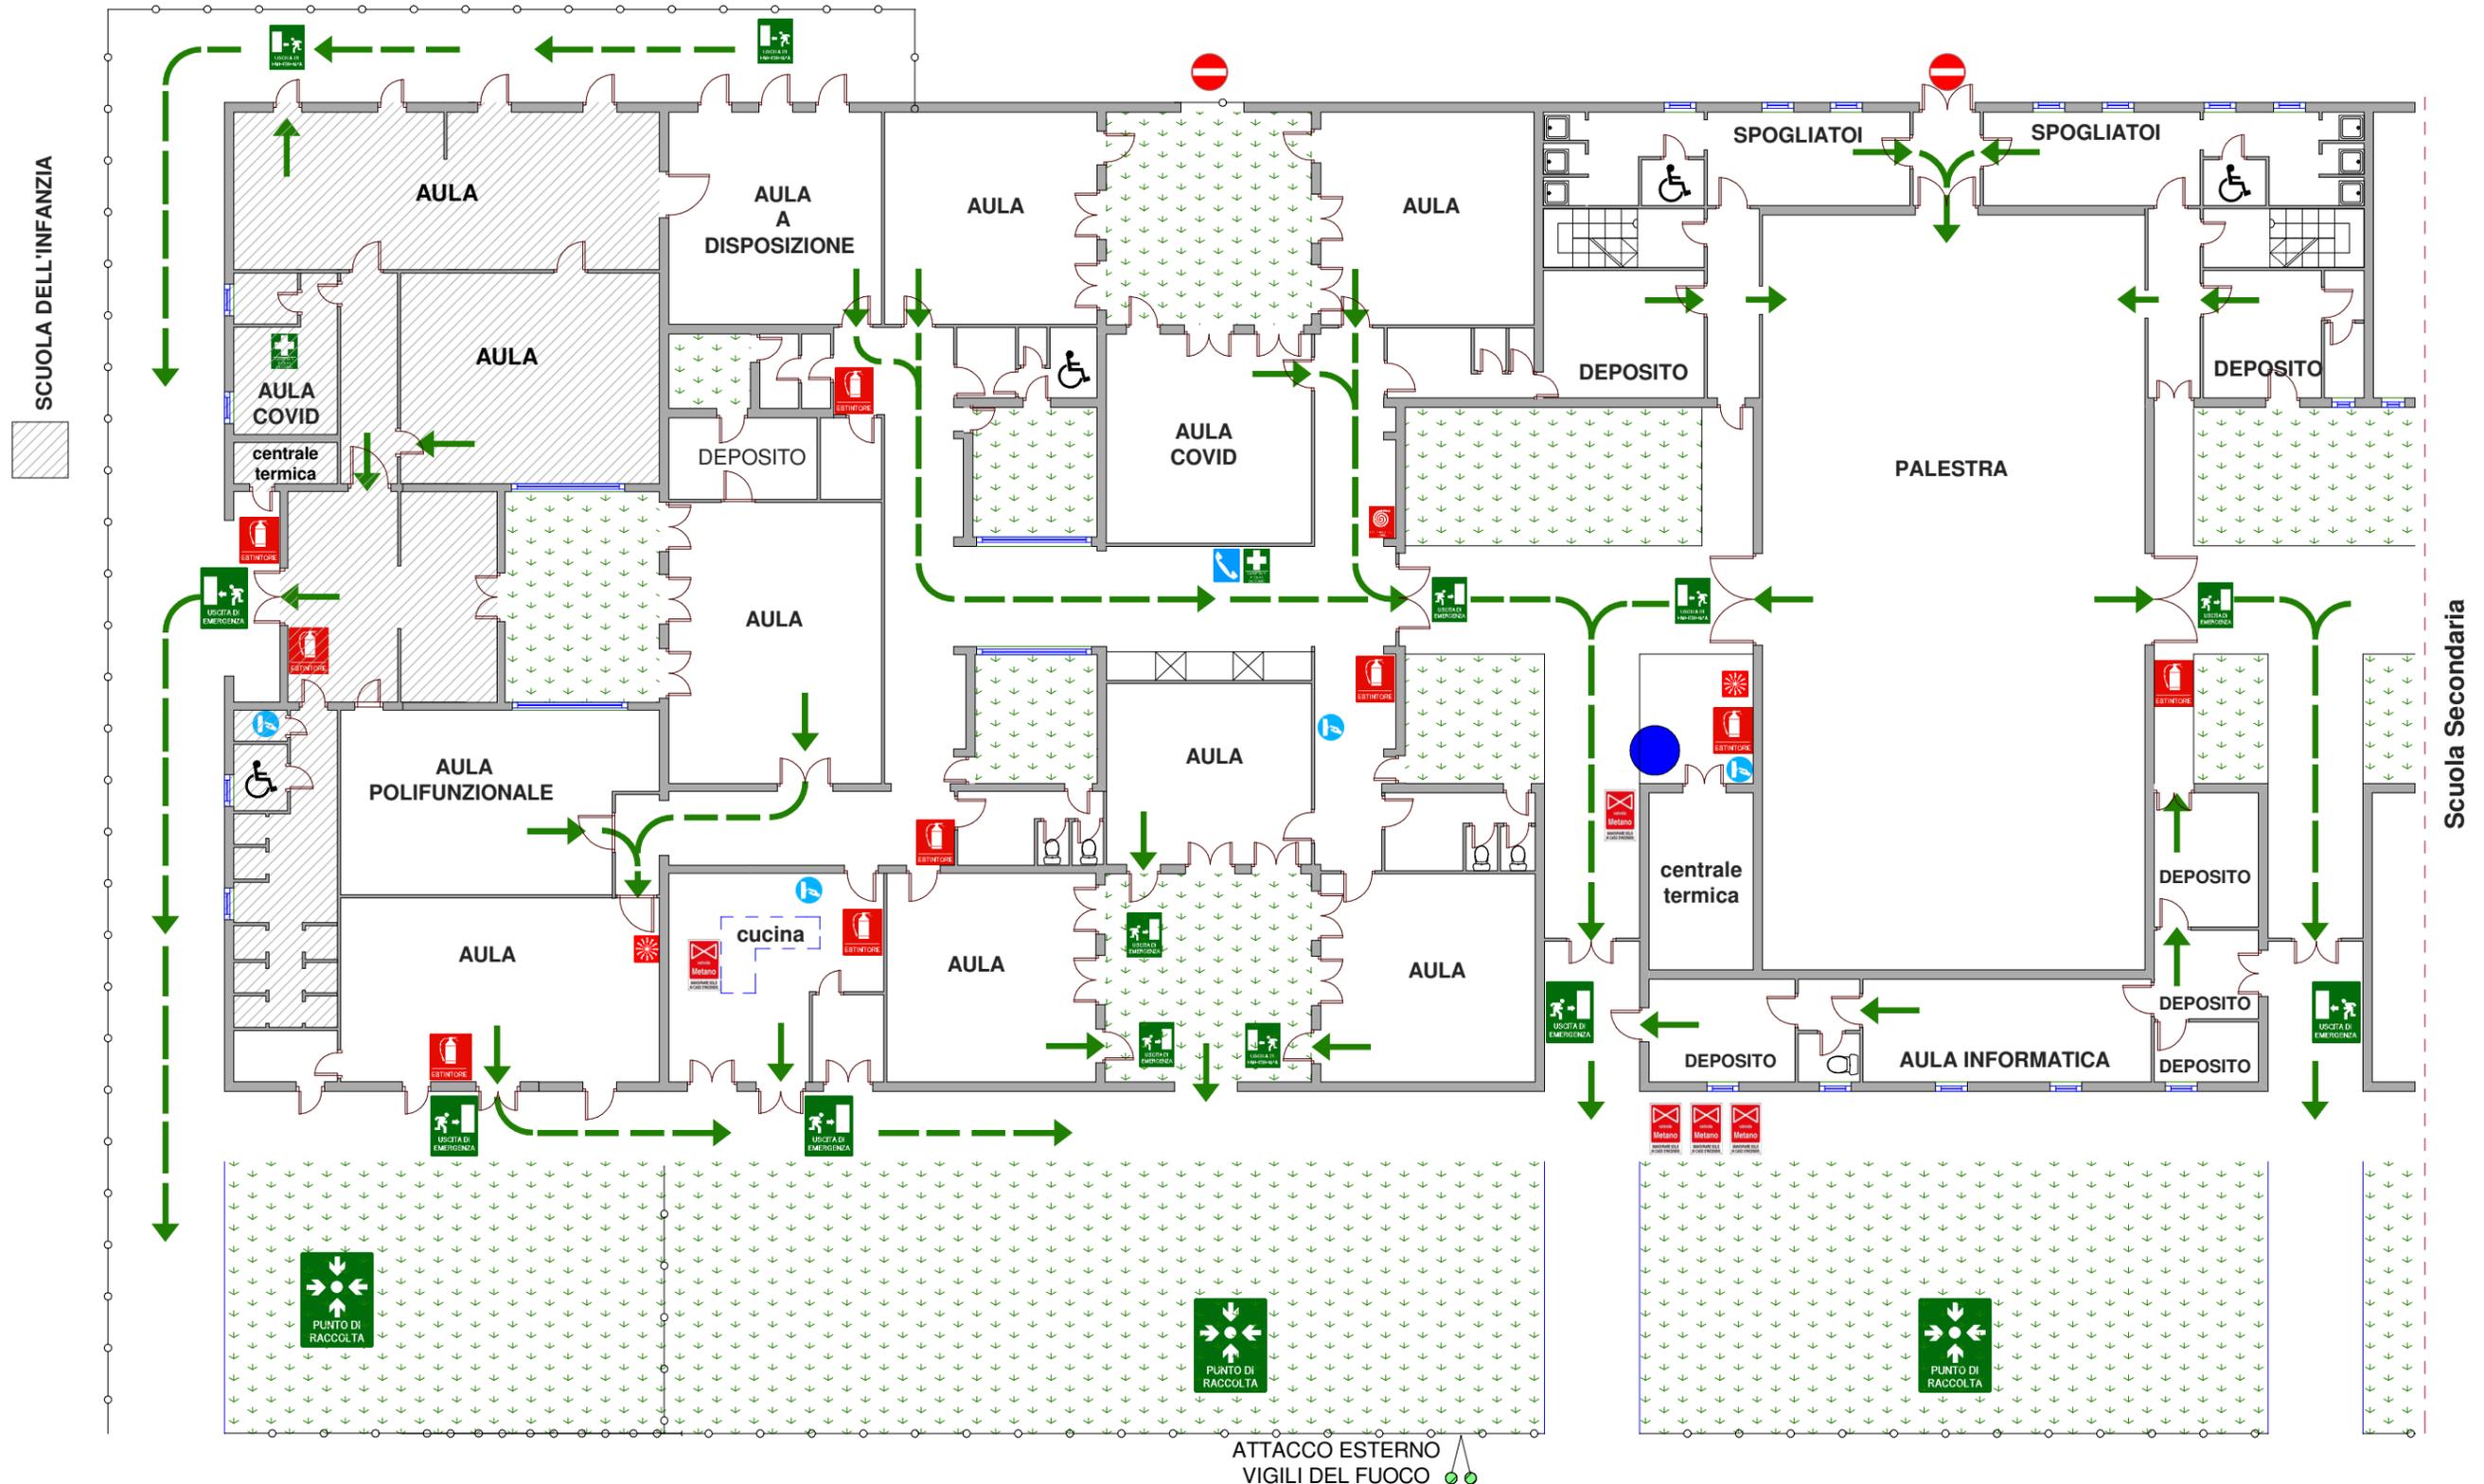

PIANO DI SICUREZZA ED EVACUAZIONE

ISTITUTO COMPRENSIVO di BEREGUARDO

SEDE DI BEREGUARDO Scuola Primaria

Codice Penale art. 437

Rimozione od omissione dolosa di cautele contro infortuni sul lavoro


Chiunque omette di collocare impianti apparecchi o segnali destinati a prevenire disastri o infortuni sul lavoro ovvero li rimuove o li danneggia è

punito con la reclusione da 6 mesi a 5 anni

Se dal fatto deriva un disastro o un infortunio la pena è della reclusione da 3 a 10 anni

LEGENDA			
	VOI SIETE QUI		PUNTO DI RACCOLTA
	VIE DI FUGA		CASSETTA DI PRONTO SOCCORSO
	USCITE DI EMERGENZA		ACCESSO CHIUSO
			INTERCETTAZIONE GAS
			ALLARME ANTINCENDIO
			ESTINTORE PORTATILE
			IDRANTE
			POSTO TELEFONICO
			QUADRO ELETTRICO

Redatto dall' RSPP
Prof. Gianfranco Greca

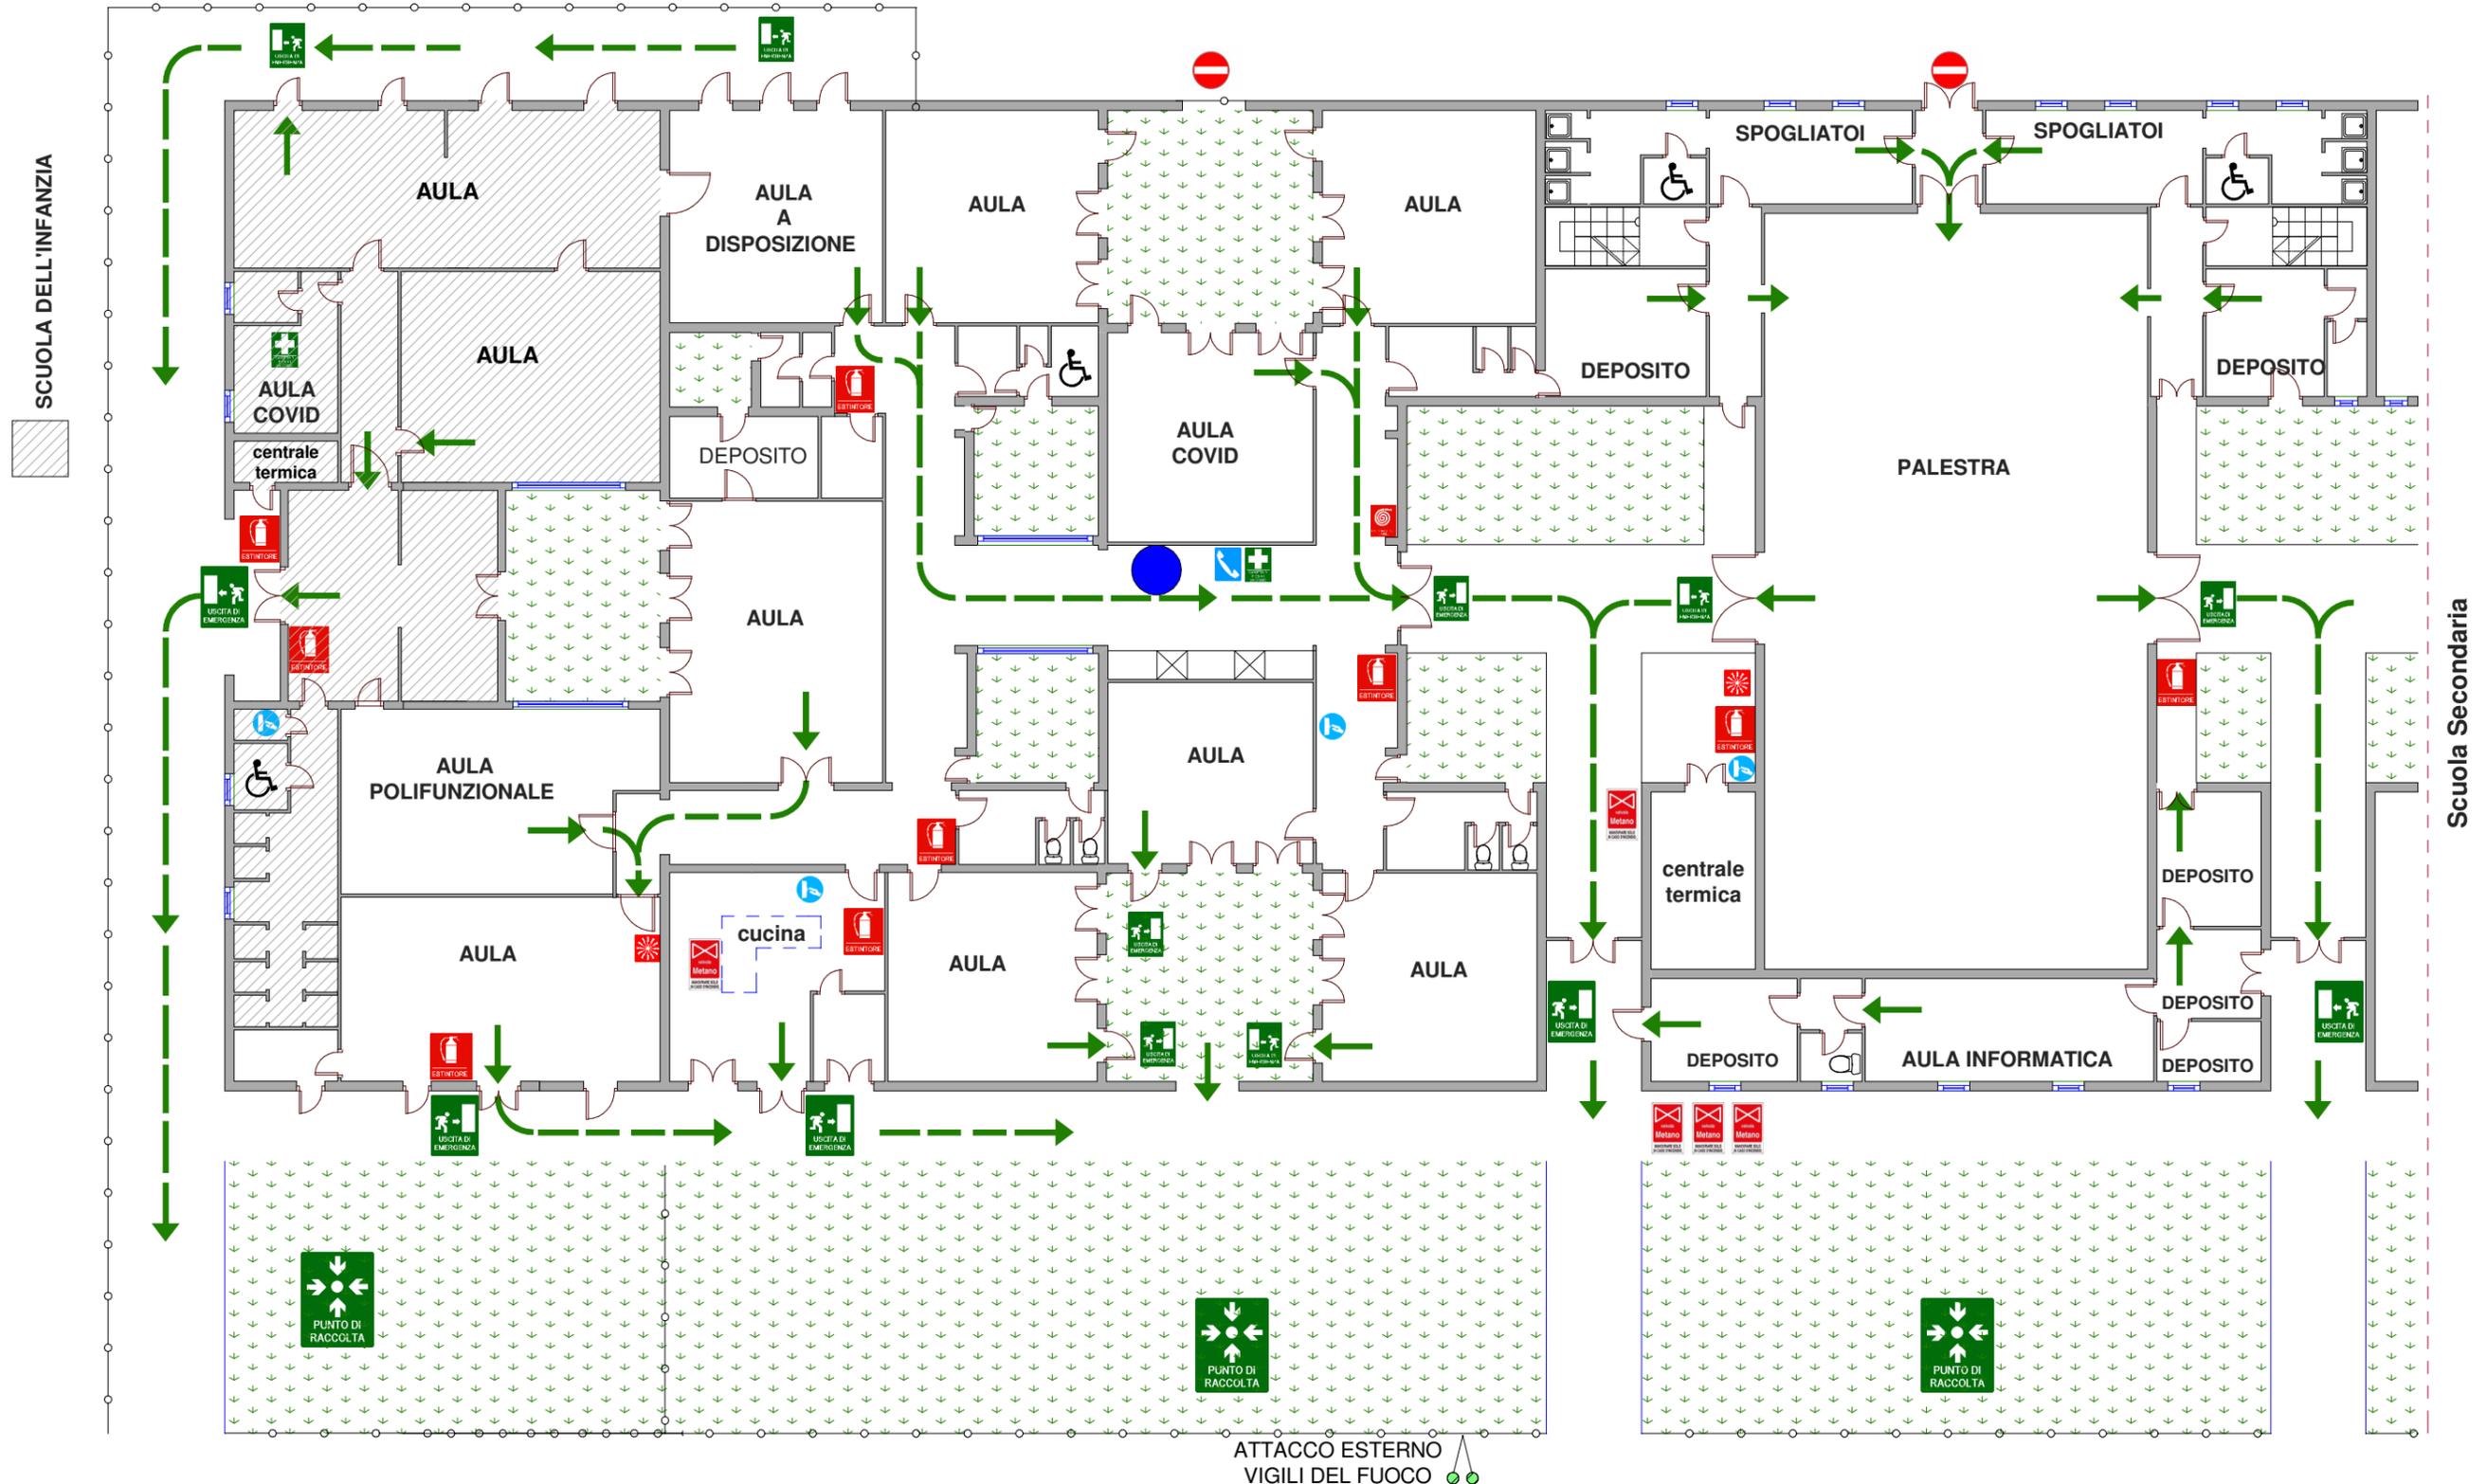

PIANO DI SICUREZZA ED EVACUAZIONE

ISTITUTO COMPRENSIVO di BEREGUARDO

SEDE DI BEREGUARDO Scuola Primaria

Codice Penale art. 437

Rimozione od omissione dolosa di cautele contro infortuni sul lavoro

Chiunque omette di collocare impianti apparecchi o segnali destinati a prevenire disastri o infortuni sul lavoro ovvero li rimuove o li danneggia è

punito con la reclusione da 6 mesi a 5 anni

Se dal fatto deriva un disastro o un infortunio la pena è della reclusione da 3 a 10 anni

LEGENDA			
	VOI SIETE QUI		PUNTO DI RACCOLTA
	VIE DI FUGA		CASSETTA DI PRONTO SOCCORSO
	USCITE DI EMERGENZA		ACCESSO CHIUSO
	INTERCETTAZIONE GAS		ALLARME ANTINCENDIO
	IDRANTE		ESTINTORE PORTATILE
	POSTO TELEFONICO		QUADRO ELETTRICO

Redatto dall' RSPP
Prof. Gianfranco Greca

