


# PIANO DI SICUREZZA ED EVACUAZIONE

ISTITUTO COMPRENSIVO di BEREGUARDO  
SEDE DI MARCIGNAGO Scuola dell'Infanzia

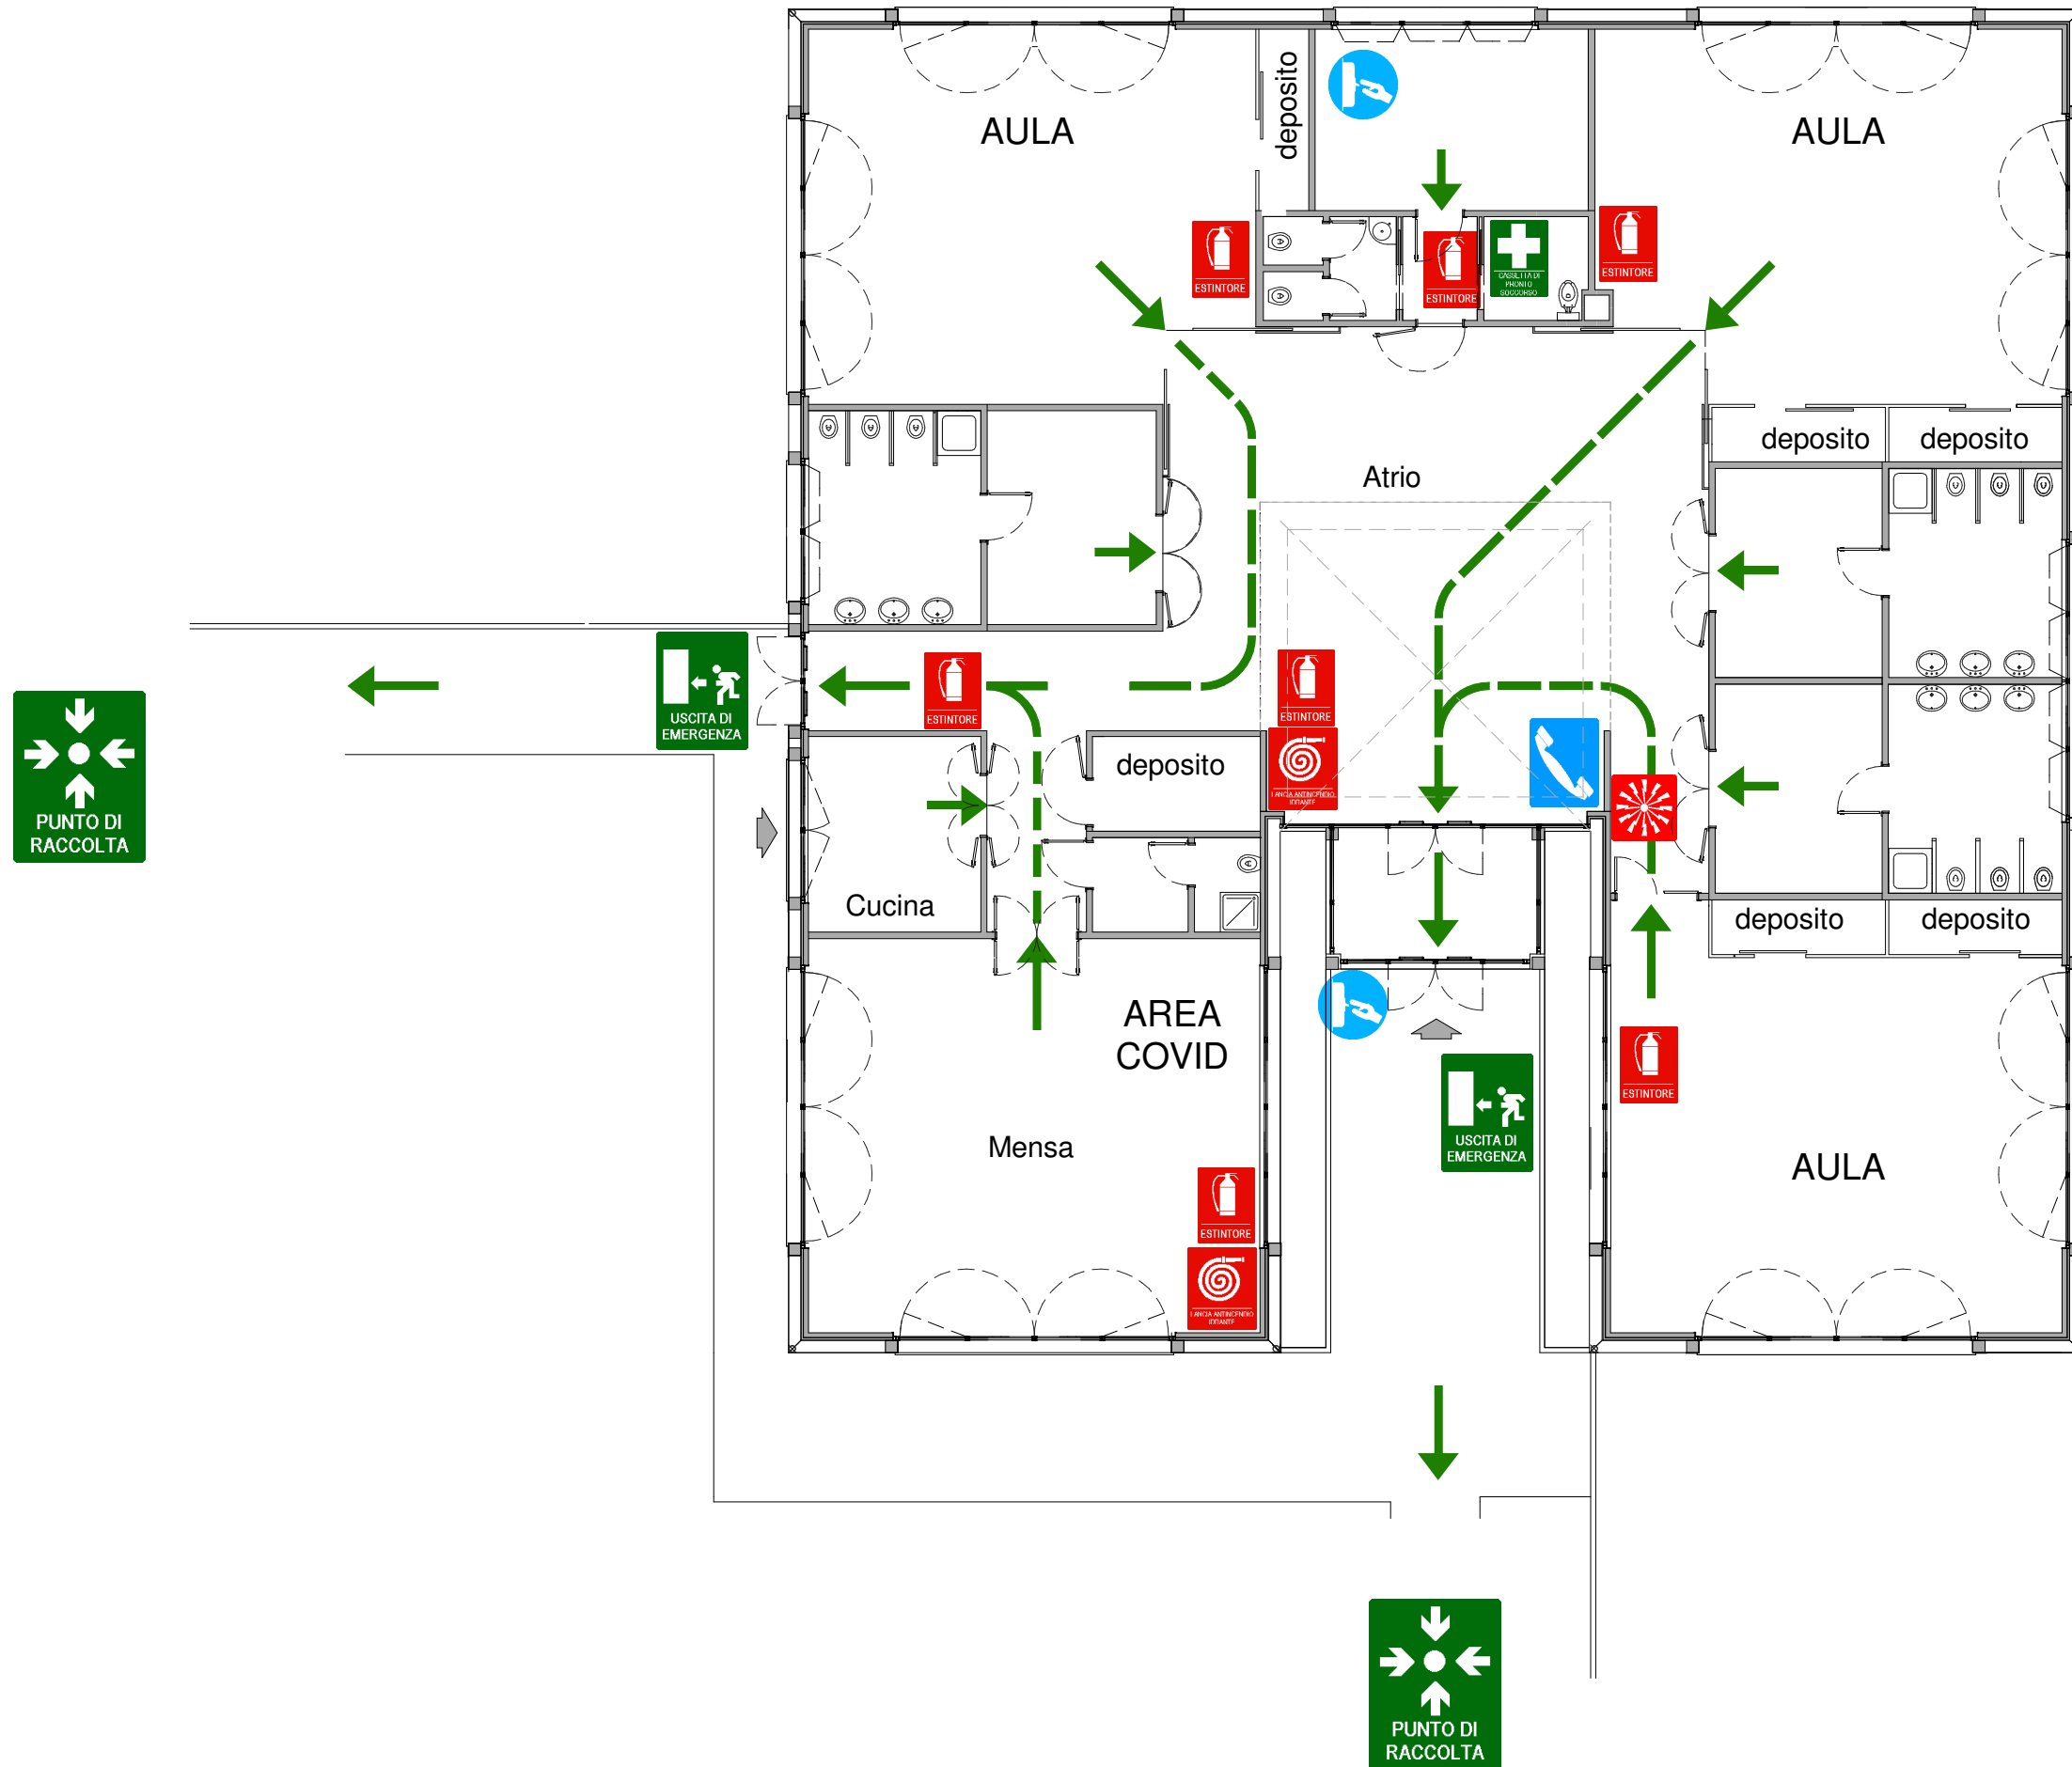

- LEGENDA
-  VOI SIETE QUI
  -  VIE DI FUGA
  -  USCITE DI EMERGENZA
  -  PUNTO DI RACCOLTA
  -  CASSETTA DI PRONTO SOCCORSO
  -  ALLARME ANTINCENDIO
  -  ESTINTORE PORTATILE
  -  IDRANTE
  -  POSTO TELEFONICO
  -  QUADRO ELETTRICO

**Codice Penale art. 437**  
**Rimozione od omissione**  
**dolosa di cautele contro**  
**infortuni sul lavoro**

Chiunque omette di collocare  
impianti apparecchi  
o segnali destinati a  
prevenire disastri  
o infortuni sul lavoro  
ovvero li rimuove  
o li danneggia  
è punito con la reclusione  
da 6 mesi a 5 anni  
Se dal fatto deriva  
un disastro o un  
infortunio la pena  
è della reclusione  
da 3 a 10 anni