


**PIANO DI SICUREZZA ED EVACUAZIONE**  
**ISTITUTO COMPRENSIVO di BEREGUARDO**  
**SEDE DI MARCIGNAGO Scuola Secondaria 1° grado**  
**PIANTA PIANO TERRA**

LEGENDA							
	VOI SIETE QUI		PUNTO DI RACCOLTA		INTERCETTAZIONE GAS		IDRANTE
	VIE DI FUGA		SCALA DI EMERGENZA		ALLARME ANTINCENDIO		POSTO TELEFONICO
	USCITE DI EMERGENZA		CASSETTA DI PRONTO SOCCORSO		ESTINTORE PORTATILE		QUADRO ELETTRICO

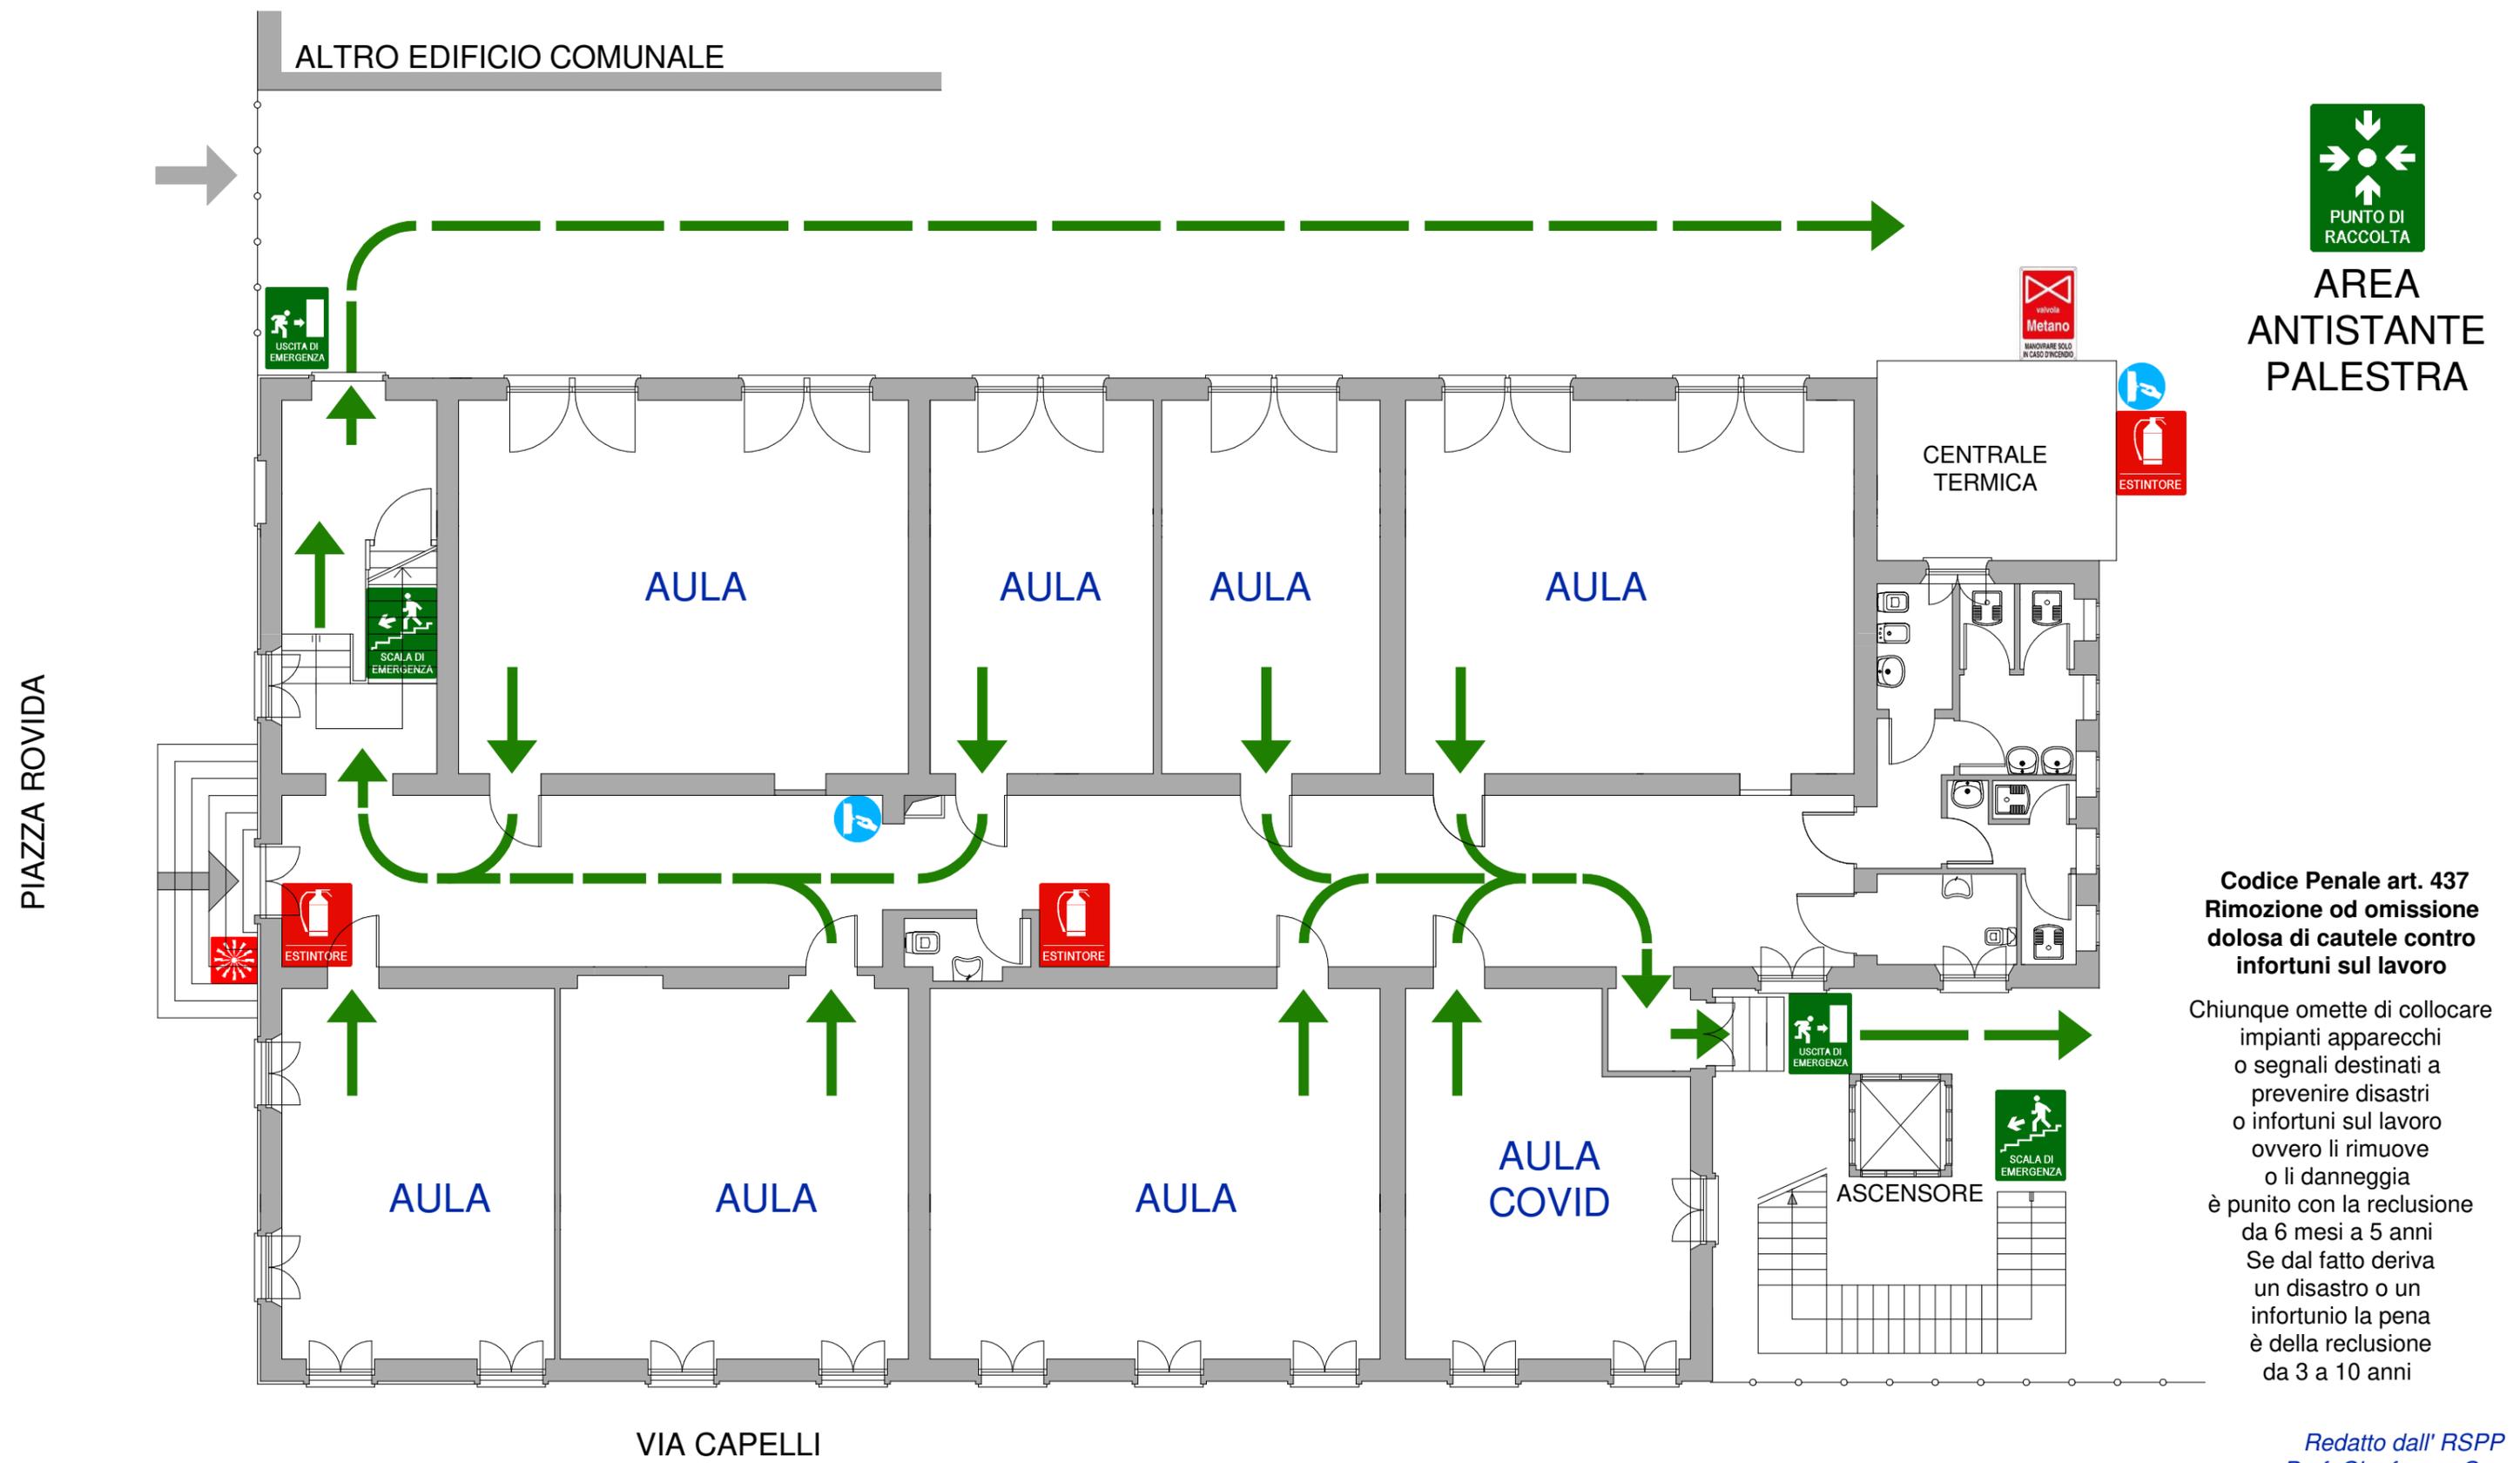

**PUNTO DI RACCOLTA**  
**AREA ANTISTANTE PALESTRA**

**Codice Penale art. 437**  
**Rimozione od omissione dolosa di cautele contro infortuni sul lavoro**  
 Chiunque omette di collocare impianti apparecchi o segnali destinati a prevenire disastri o infortuni sul lavoro ovvero li rimuove o li danneggia è punito con la reclusione da 6 mesi a 5 anni. Se dal fatto deriva un disastro o un infortunio la pena è della reclusione da 3 a 10 anni.